



# BEBAUUNGSPLAN "LANGÄCKER - 3. ÄNDERUNG" IN ALPIRSBACH - REUTIN LANDKREIS FREUDENSTADT ABGRENZUNGSPLAN

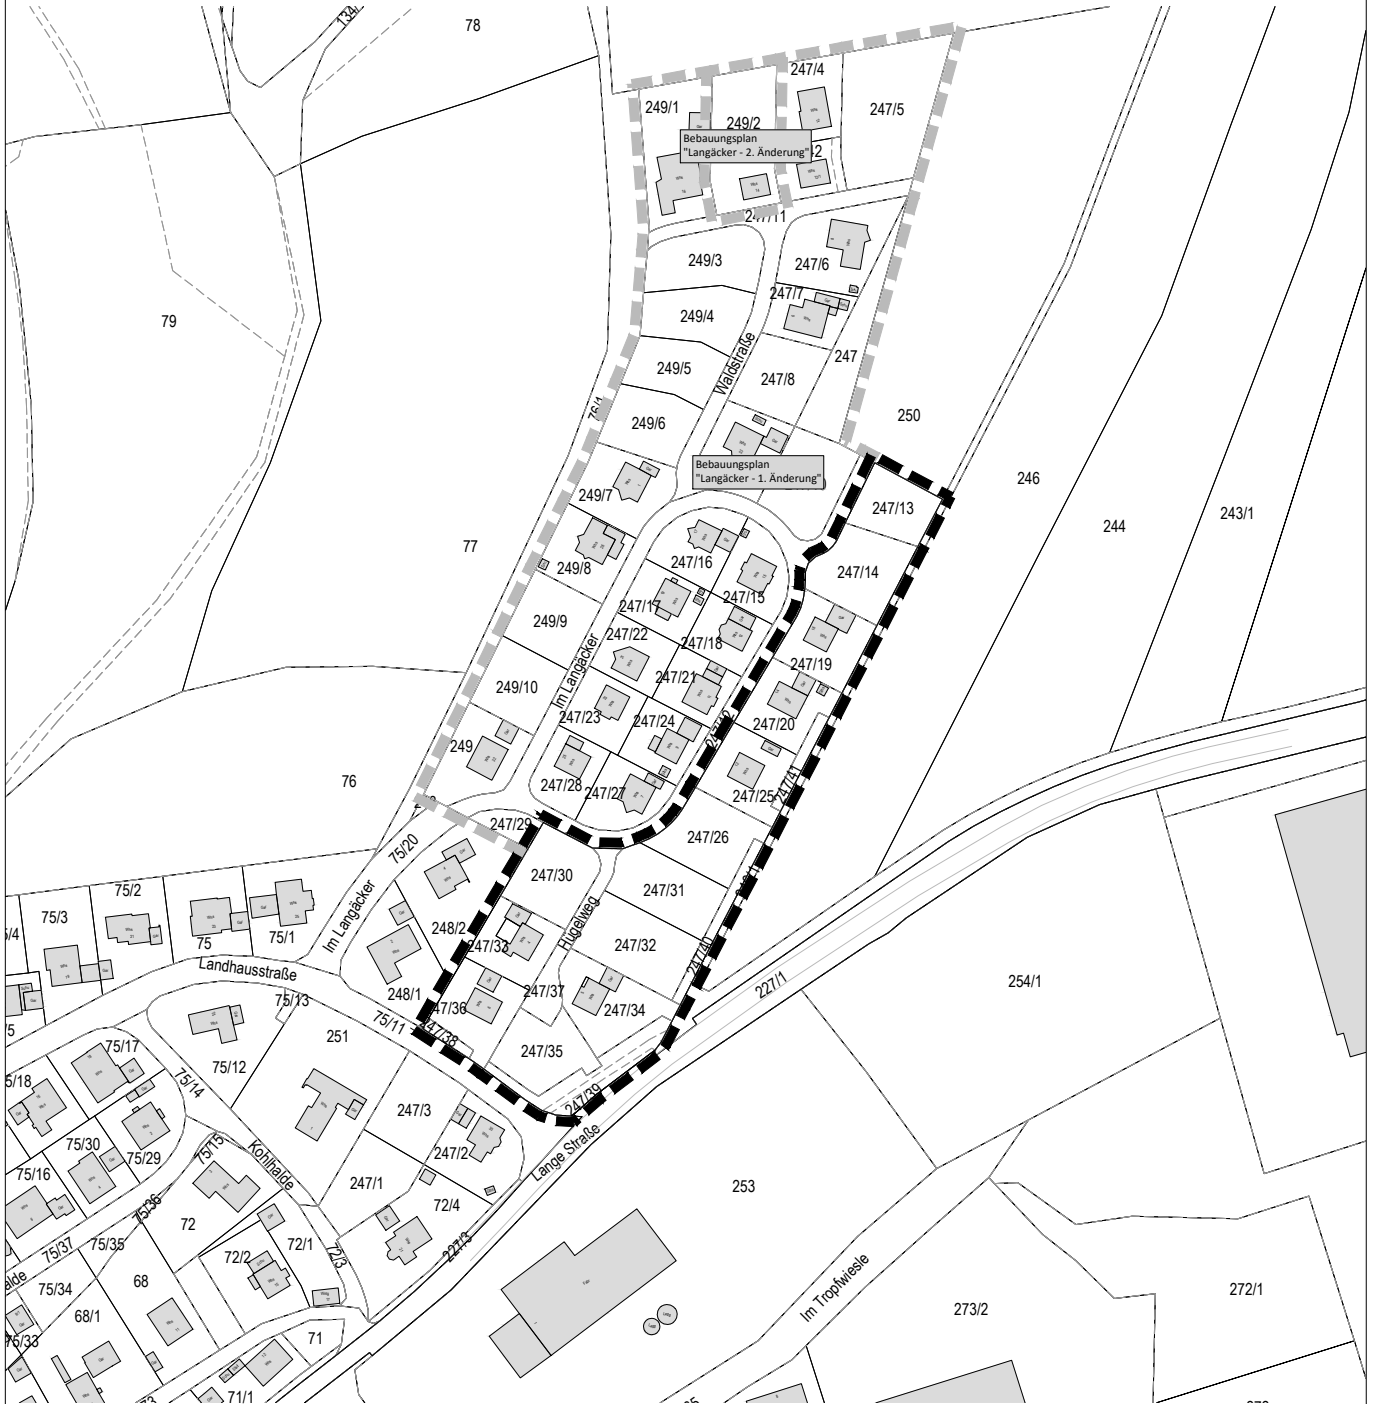

Grenze des räumlichen Geltungsbereichs  
des Bebauungsplanes (§ 9 Abs. 7 BauGB)

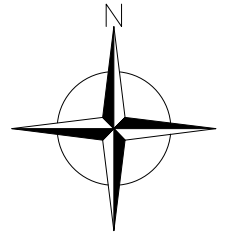

Grenze des räumlichen Geltungsbereichs  
genehmigter Bebauungspläne (§ 9 Abs. 7 BauGB)

Maßstab: 1 : 2.500		Projektnummer: 12603	
		Plannummer: 12603/abgrenz.1.1	
Gez./Geö.	Datum	Änderungsvermerk	Grundlage: ALK
AM/JJ/Gf	21.01.19	Abgrenzungsplan	



**BÜRO GFRÖRER**  
UMWELT • VERKEHR • STADTPLANUNG

Büro Empfingen  
Dettenseer Str. 23  
72186 Empfingen  
Tel.: 07485/9769-0  
info@buero-gfroerer.de

Büro Überlingen  
Bahnhofstr. 18-20  
88662 Überlingen  
Tel.: 07551/83498-0  
info@gfroerer-archikom.de