
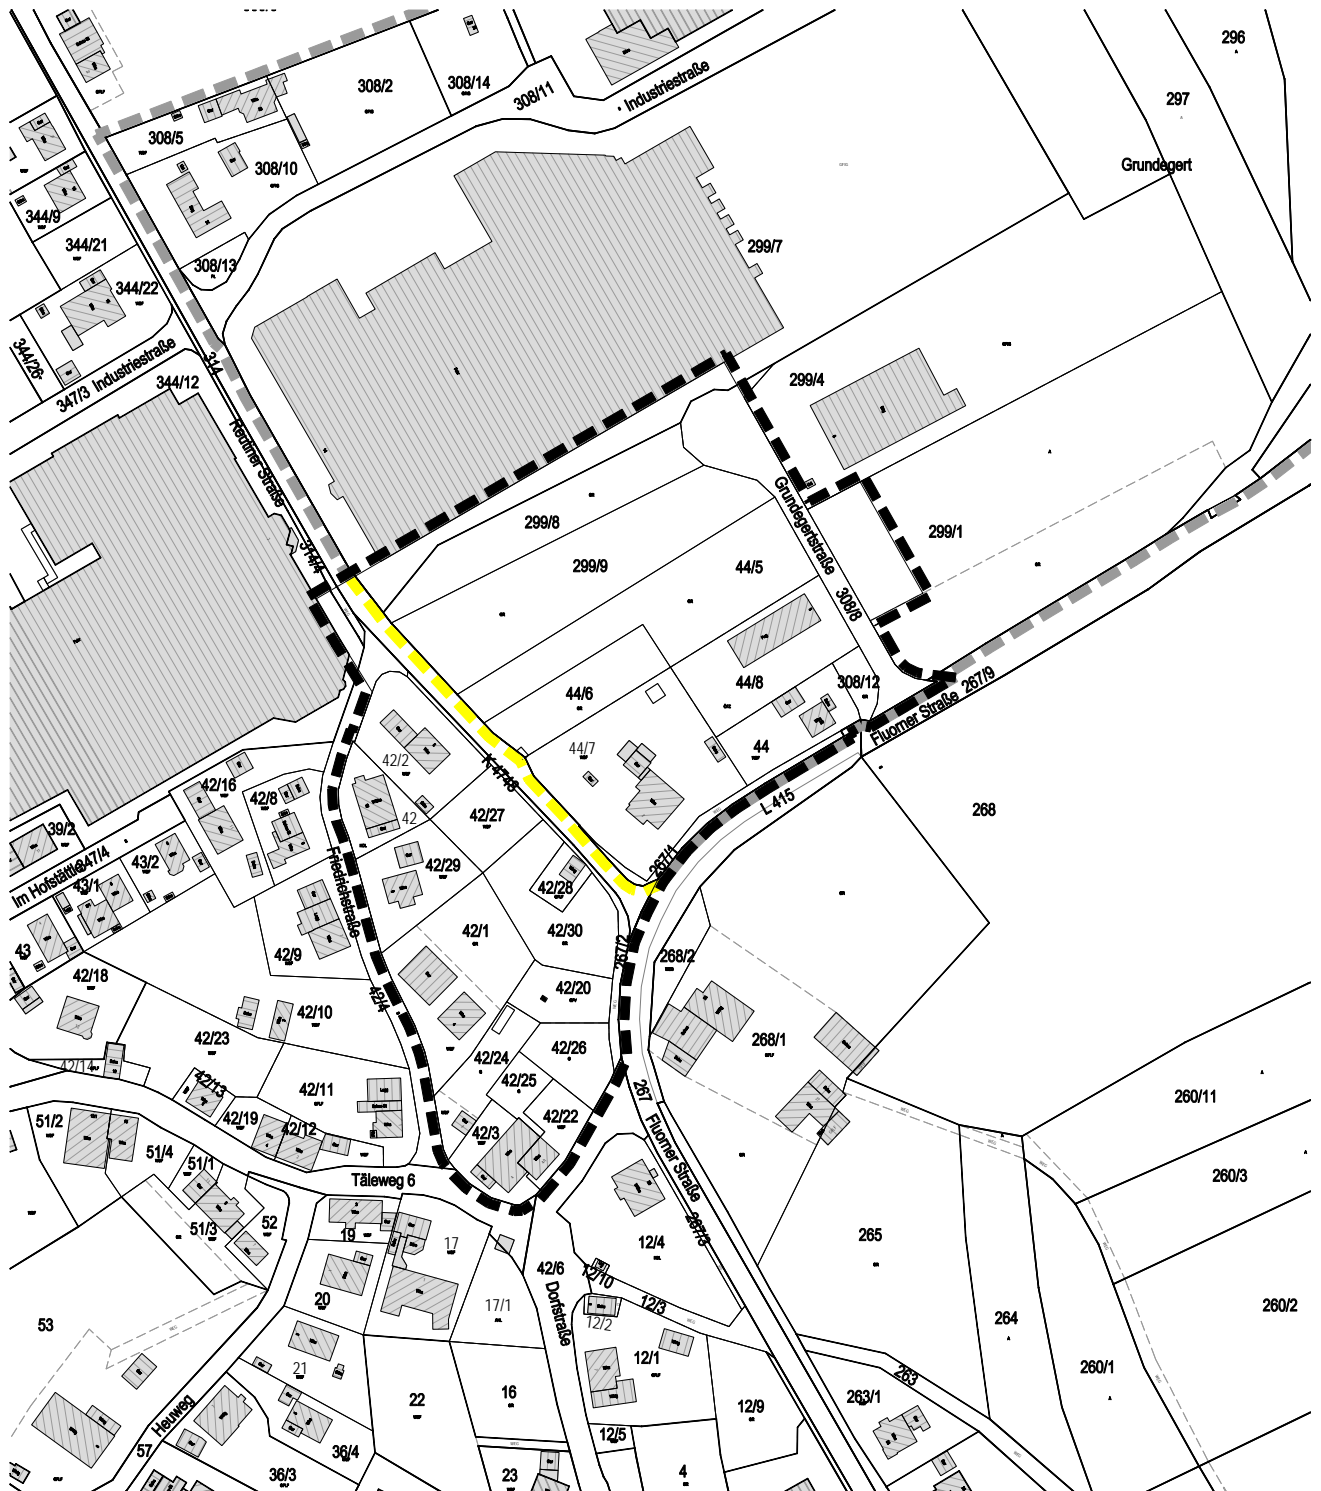


BEBAUUNGSPLAN "GRUNDEGERT II - 1. ÄNDERUNG UND ERWEITERUNG"

IN ALPIRSBACH - PETERZELL
STADT ALPIRSBACH, LANDKREIS FREUDENSTADT

ABGRENZUNGSPLAN

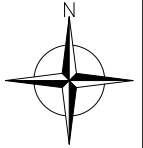

Grenze des räumlichen Geltungsbereichs
des Bebauungsplanes (§ 9 Abs. 7 BauGB)



Geltungsbereich genehmigter/angrenzender
Bebauungsplan



Aufzuhebende Teilfläche
des Bebauungsplanes "Grundegert II"

Maßstab: 1 : 2.500

Projektnummer: 12411
Plannummer: 12411 / abgr.-1.3

Gez./Geö.	Datum	Änderungsvermerk	Grundlage: ALK
JS/Gf	17.05.18	Abgrenzungsplan (für GR-Sitzung am 14.06.2018)	
JS/Gf	12.03.19	o.Ä., nur Datum (für GR-Sitzung am 21.03.2019)	
JS/Gf	02.07.19	o.Ä., nur Datum (für GR-Sitzung am 23.07.2019)	

BÜROGRÖRER
UMWELT • VERKEHR • STADTPLANUNG

Büro Emplingen
Deltenseer Str. 23
72186 Emplingen
Tel.: 07485/9769-0
info@buero-groerer.de

Büro Überlingen
Bahnhofstr. 18-20
88662 Überlingen
Tel.: 07551/83498-0
info@gfroerer-archim.de