


BEBAUUNGSPLAN
 "HUMMELBERG II - 1. ÄNDERUNG"
 IN ALPIRSBACH - PETERZELL
 LANDKREIS FREUDENSTADT
 ABGRENZUNGSPLAN

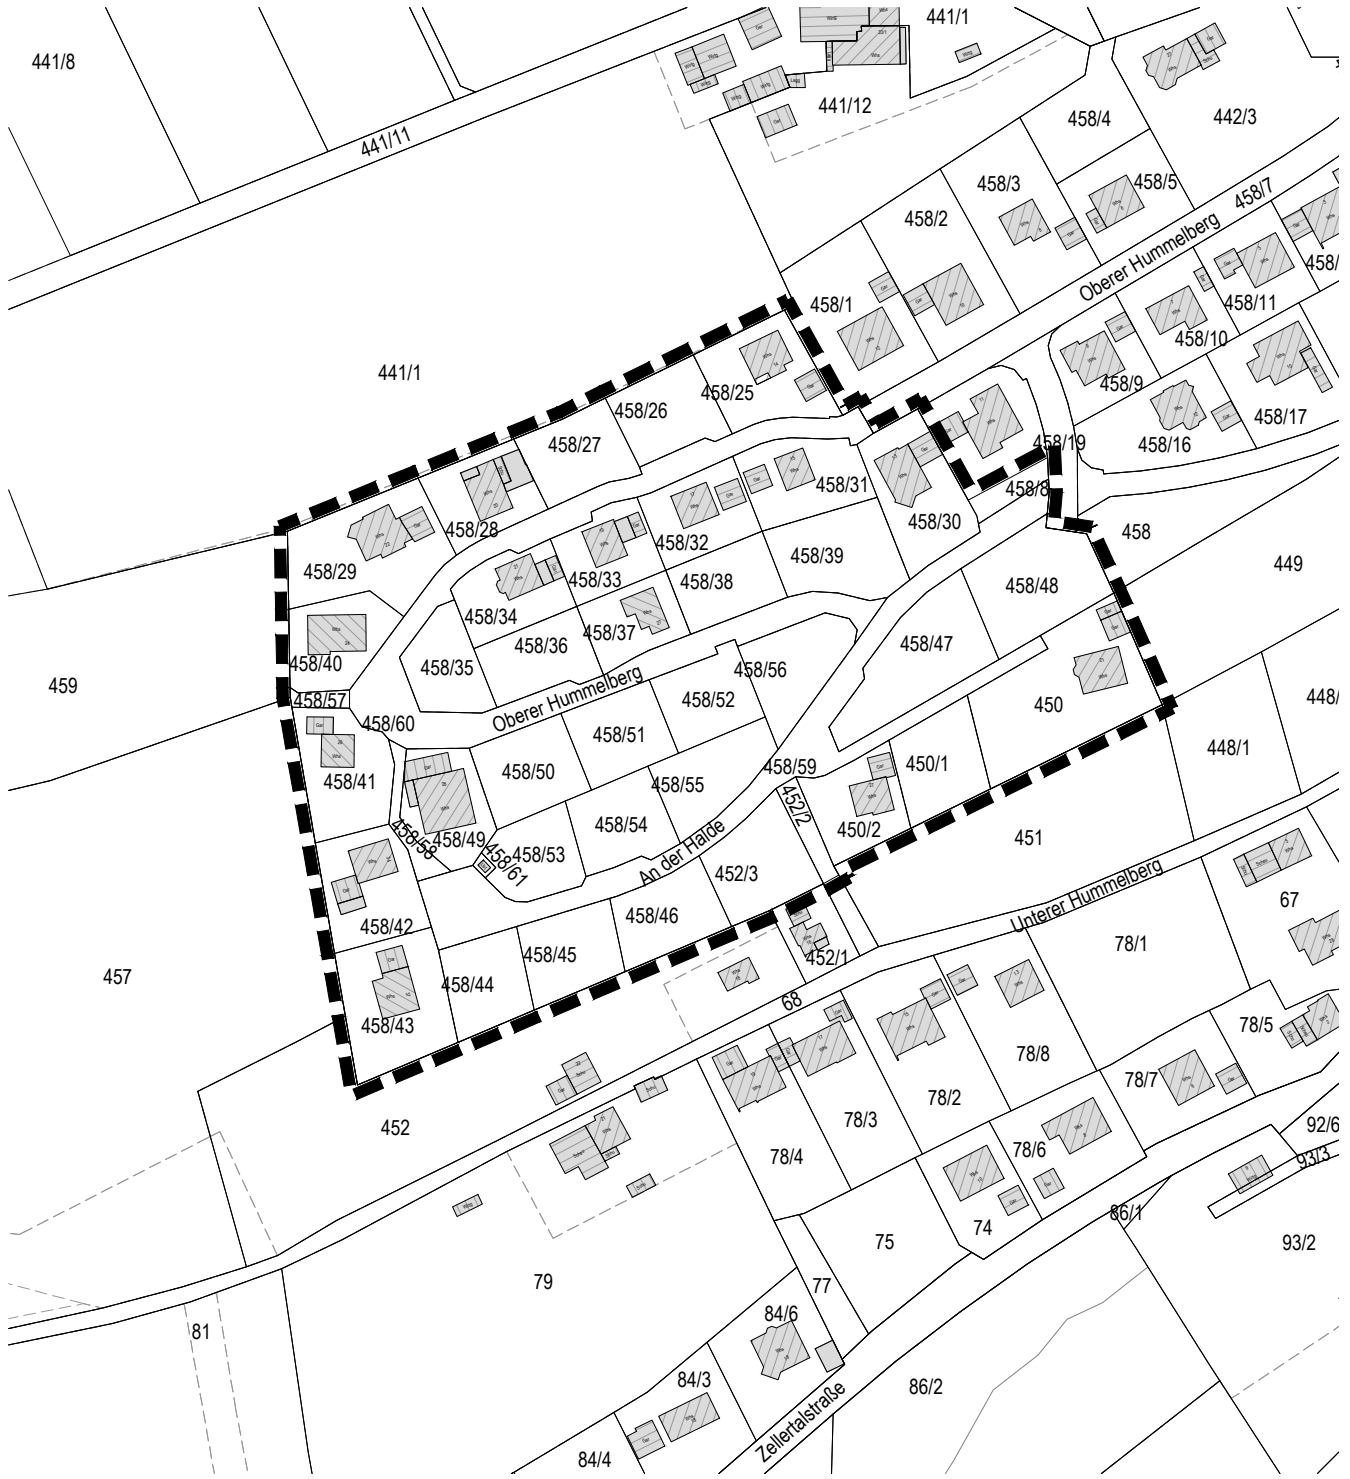

Grenze des räumlichen Geltungsbereichs
 des Bebauungsplans (§ 9 Abs.7 BauGB)

Maßstab: 1 : 2.000		Projektnummer: 12672 Plannummer: 12672 / abgr.-1.1	
Gez./Geö. Jl./Gf	Datum 12.07.19	Änderungsvermerk Abgrenzungsplan	Grundlage: ALK
		Büro Empfingen Dettenseer Str. 23 72186 Empfingen Tel.: 07485/9769-0 info@buero-gfroerer.de	
		Büro Owingen Gottlieb-Daimler-Str. 2 88696 Owingen Tel.: 07551/83498-0 info@gfroerer-archikom.de	