



# BEBAUUNGSPLAN 'HAUPTSTRASSE / RÖTENBACHER STRASSE - 3. ÄNDERUNG' IN ALPIRSBACH LANDKREIS FREUDENSTADT ABGRENZUNGSPLAN

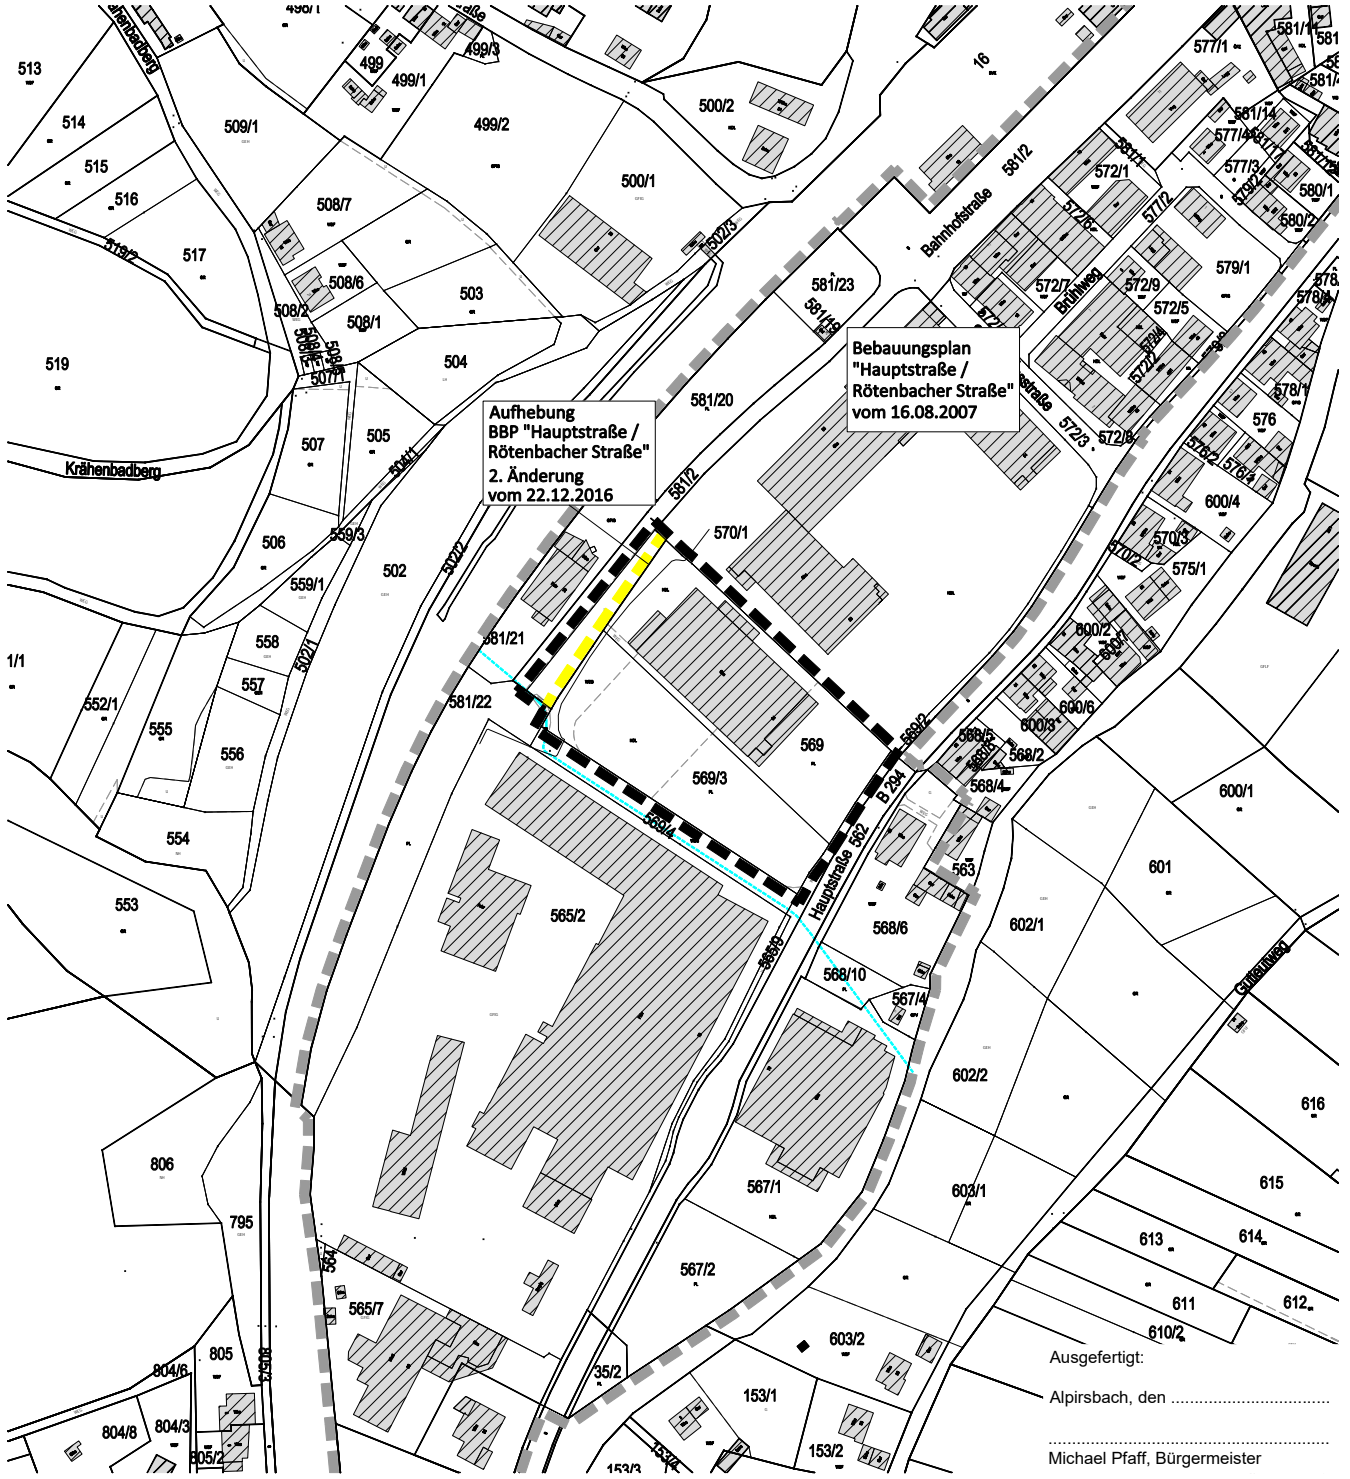

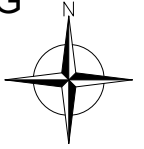


Aufhebung  
BBP "Hauptstraße /  
Rötenbacher Straße"  
2. Änderung  
vom 22.12.2016

Bebauungsplan  
"Hauptstraße /  
Rötenbacher Straße"  
vom 16.08.2007

Ausgefertigt:  
Alpirsbach, den .....  
Michael Pfaff, Bürgermeister



-  Grenze des räumlichen Geltungsbereichs des Bebauungsplanes (§ 9 Abs. 7 BauGB)
-  Geltungsbereich genehmigter/angrenzender Bebauungsplan
-  Aufzuhebende Teilfläche des Bebauungsplanes der 2. Änderung "Hauptstraße/Rötenbacher Straße"

Maßstab:	1 : 2.500		
Projektnummer:	12583		
Plannummer:	12583 / abgr-1.3		
Gez./Geö.	Datum	Änderungsvermerk	Grundlage: ALK
JS/AM/Gf	31.01.19	Abgrenzungsplan (für die Sitzung am 21.02.2019)	
JS/Gf	31.05.19	o.Ä., nur Datum (für die Sitzung am 06.06.2019)	
		Unveränderte Fassung (für die Sitzung am 23.07.2019)	
JS/Gf	16.09.19	Geltungsbereich an Grenze Bahnhofstr. (für die Sitzung am 08.10.2019)	



**BÜROGFRÖRER**  
UMWELT • VERKEHR • STADTPLANUNG

Büro Empfingen  
Dettensser Str. 23  
72186 Empfingen  
Tel.: 07485/9769-0  
info@buero-gfroerer.de

Büro Owingen  
Gottlieb-Daimler-Str. 2  
88696 Owingen  
Tel.: 07551/83498-0  
info@gfroerer-archikom.de