




# Stadt Alpirsbach

## Sanierungsgebiet "Altstadt III"

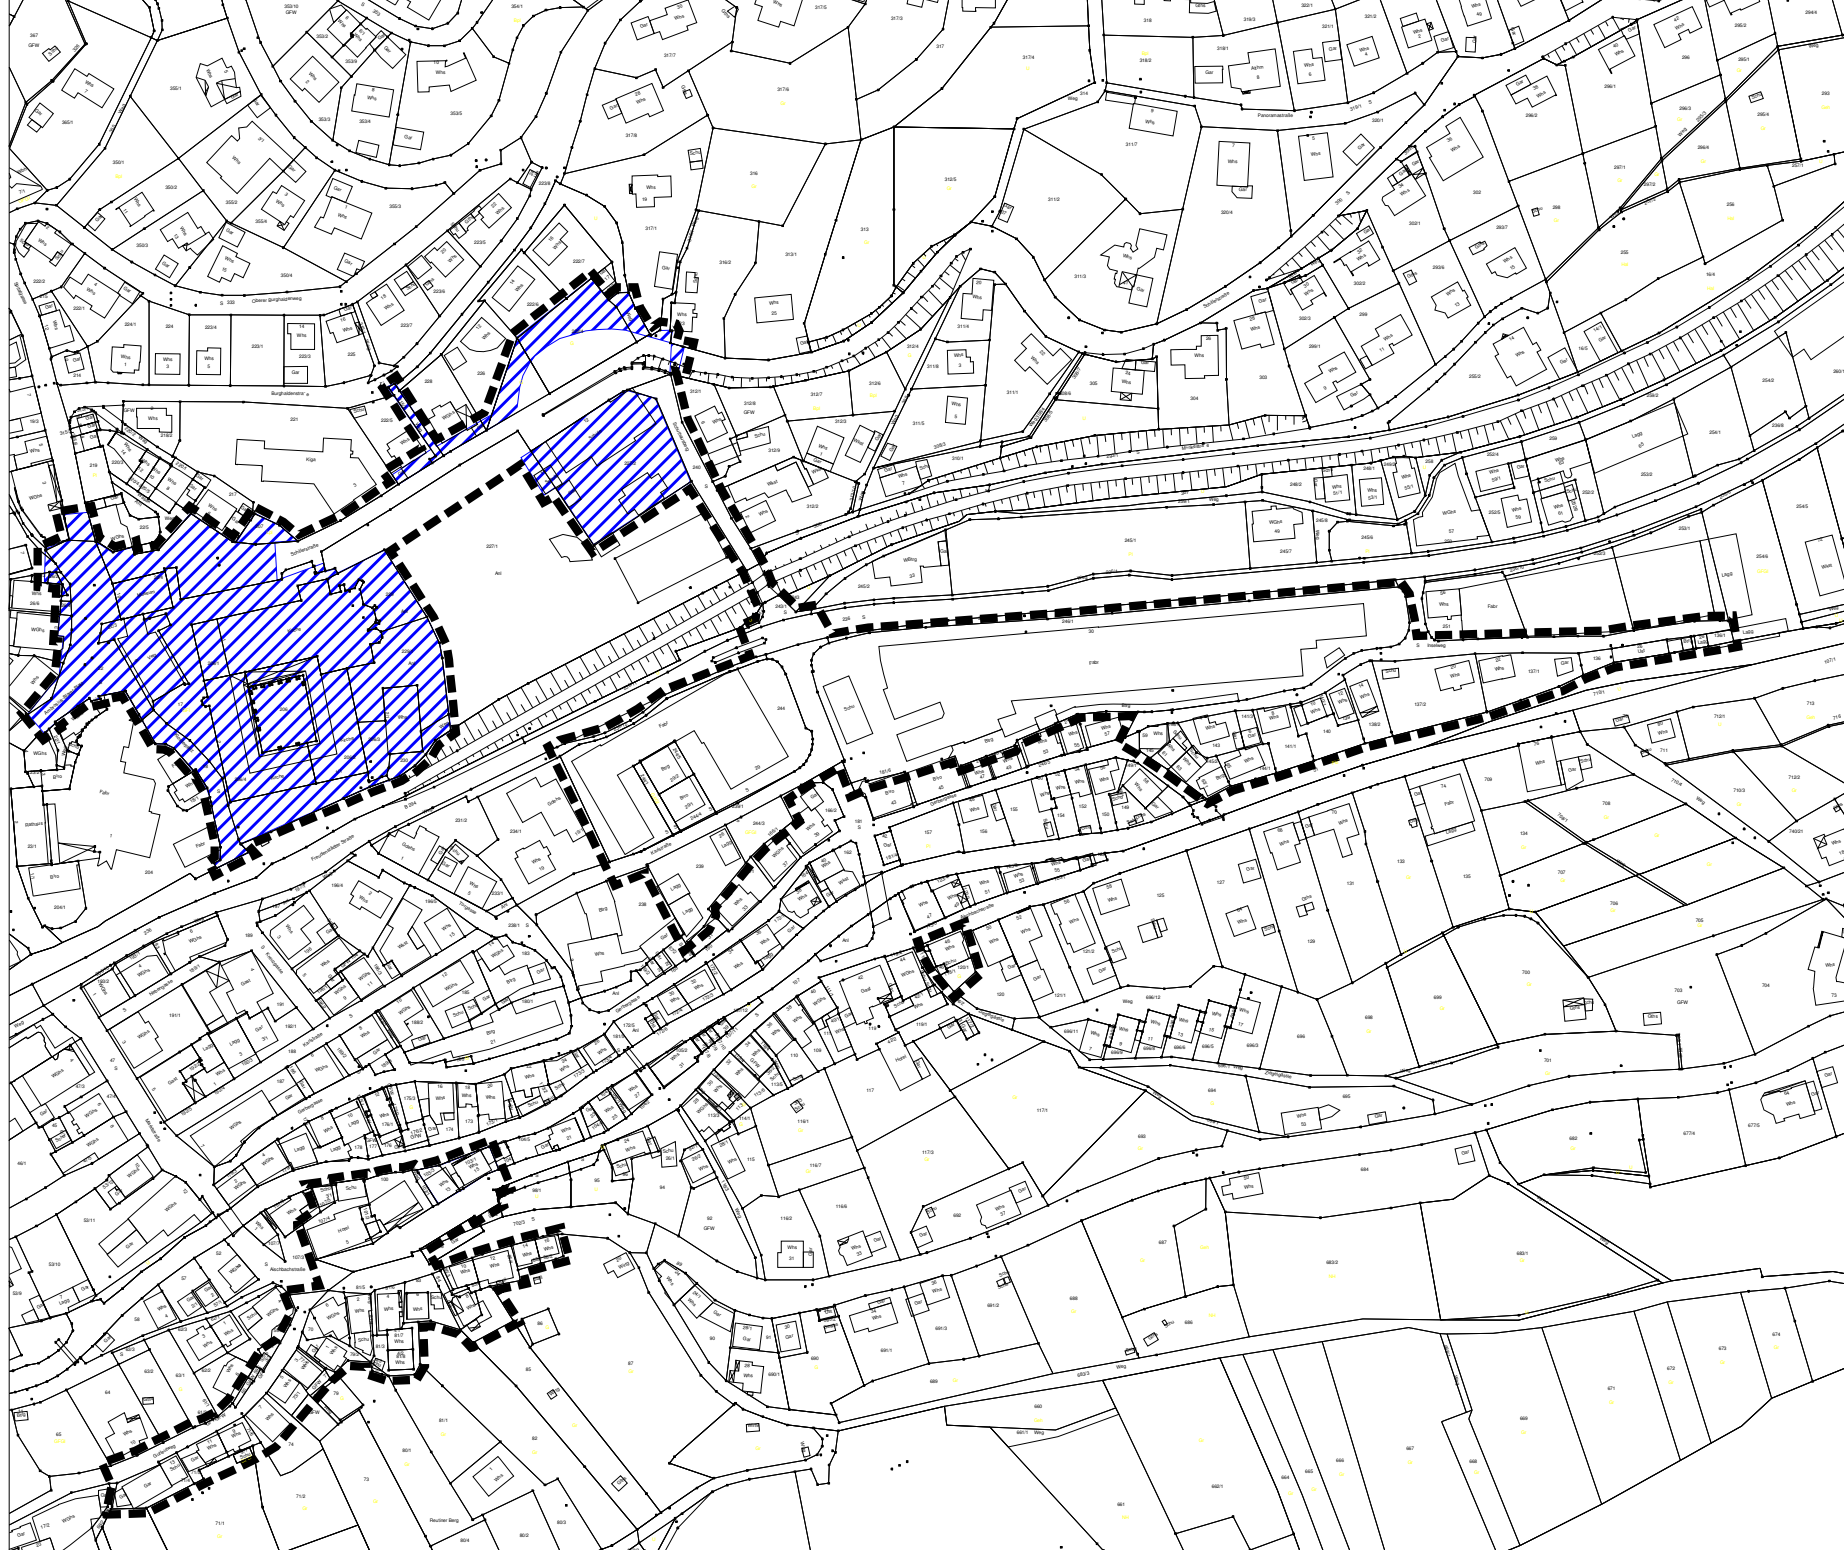


 Grenze des förmlich festgelegten Sanierungsgebietes

Stand: 28. Sept. 2018

 Erweiterungsfläche



Maßstab: 1:1000

 

Auftraggeber:	
Stadt Alpirsbach	
Projekt:	
Sanierungsgebiet "Altstadt III"	
Plan:	
Grenze des förmlich festgelegten Sanierungsgebietes	
Besteller: MfL	Zustreher: AS
Datum: 28. Sept. 2018	Gelesen:
Dr.-Ing. Michael Neusel	Mengenstraße 26
Fraunhofer	74137 Karlsruhe
Fraunhofer	