

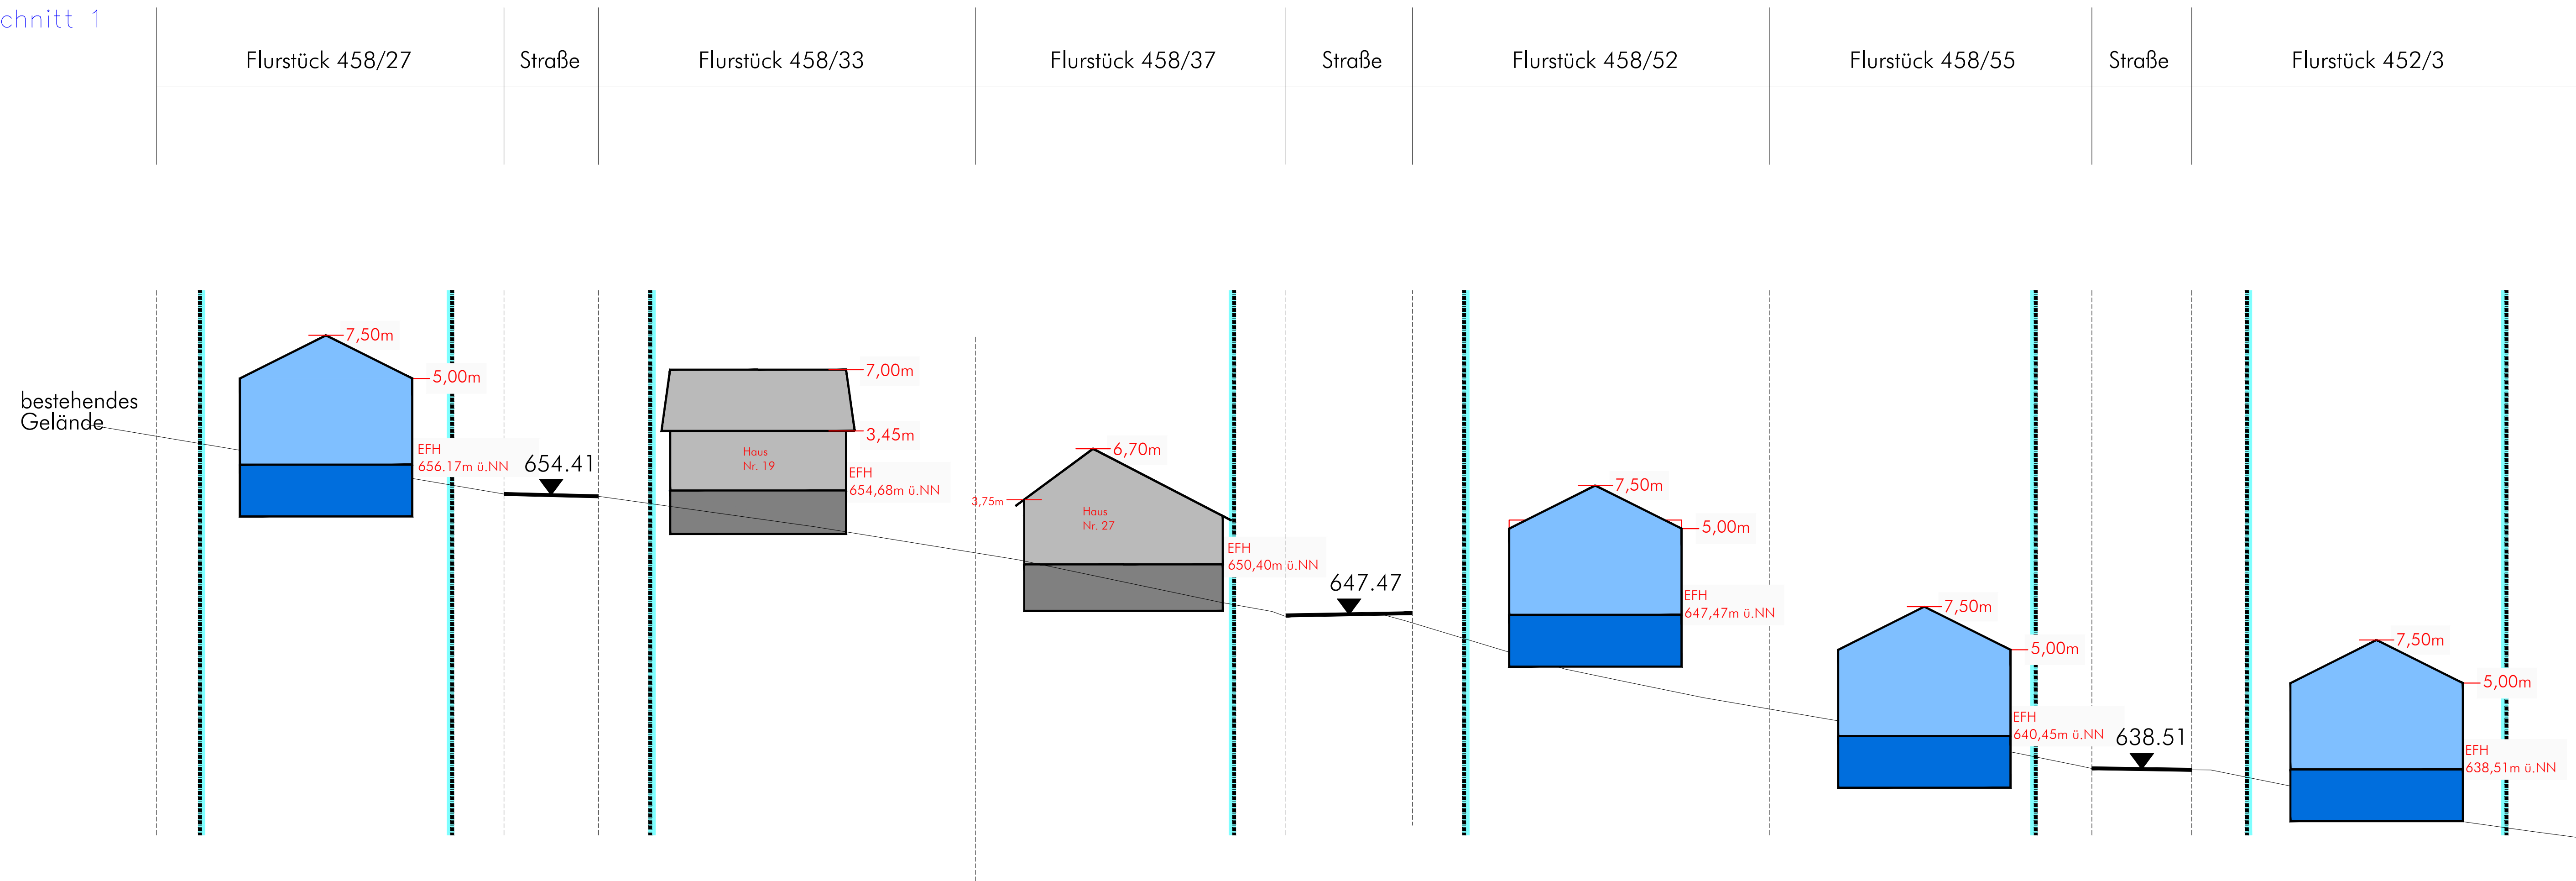


Schnitt 1

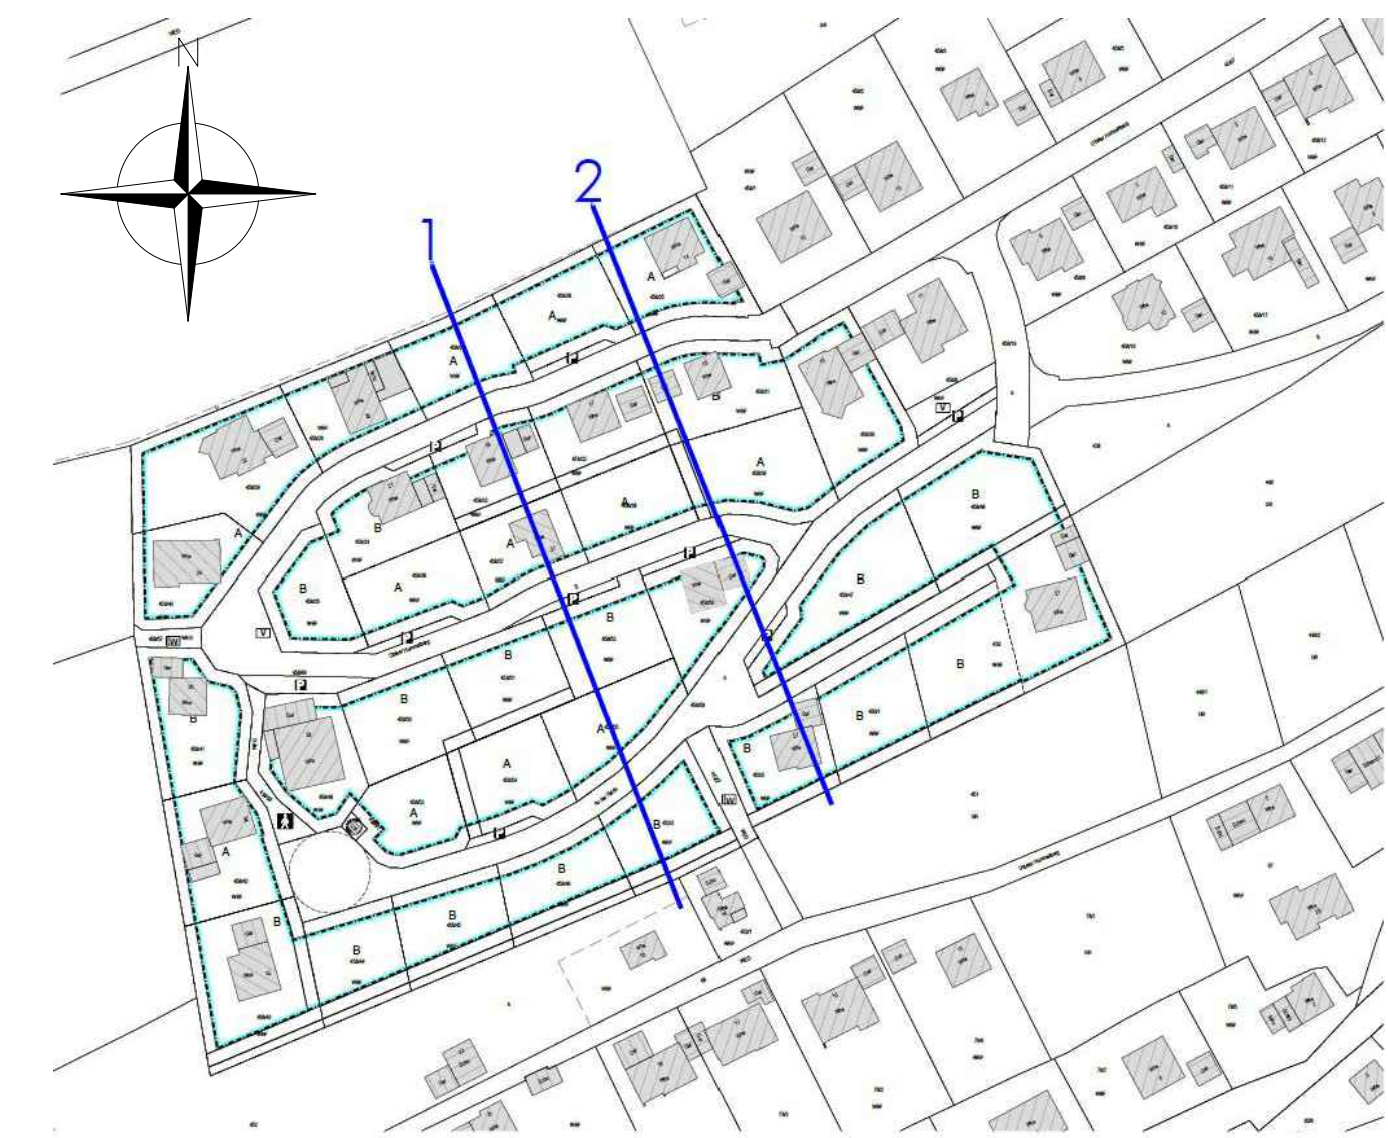

Schnitt 2

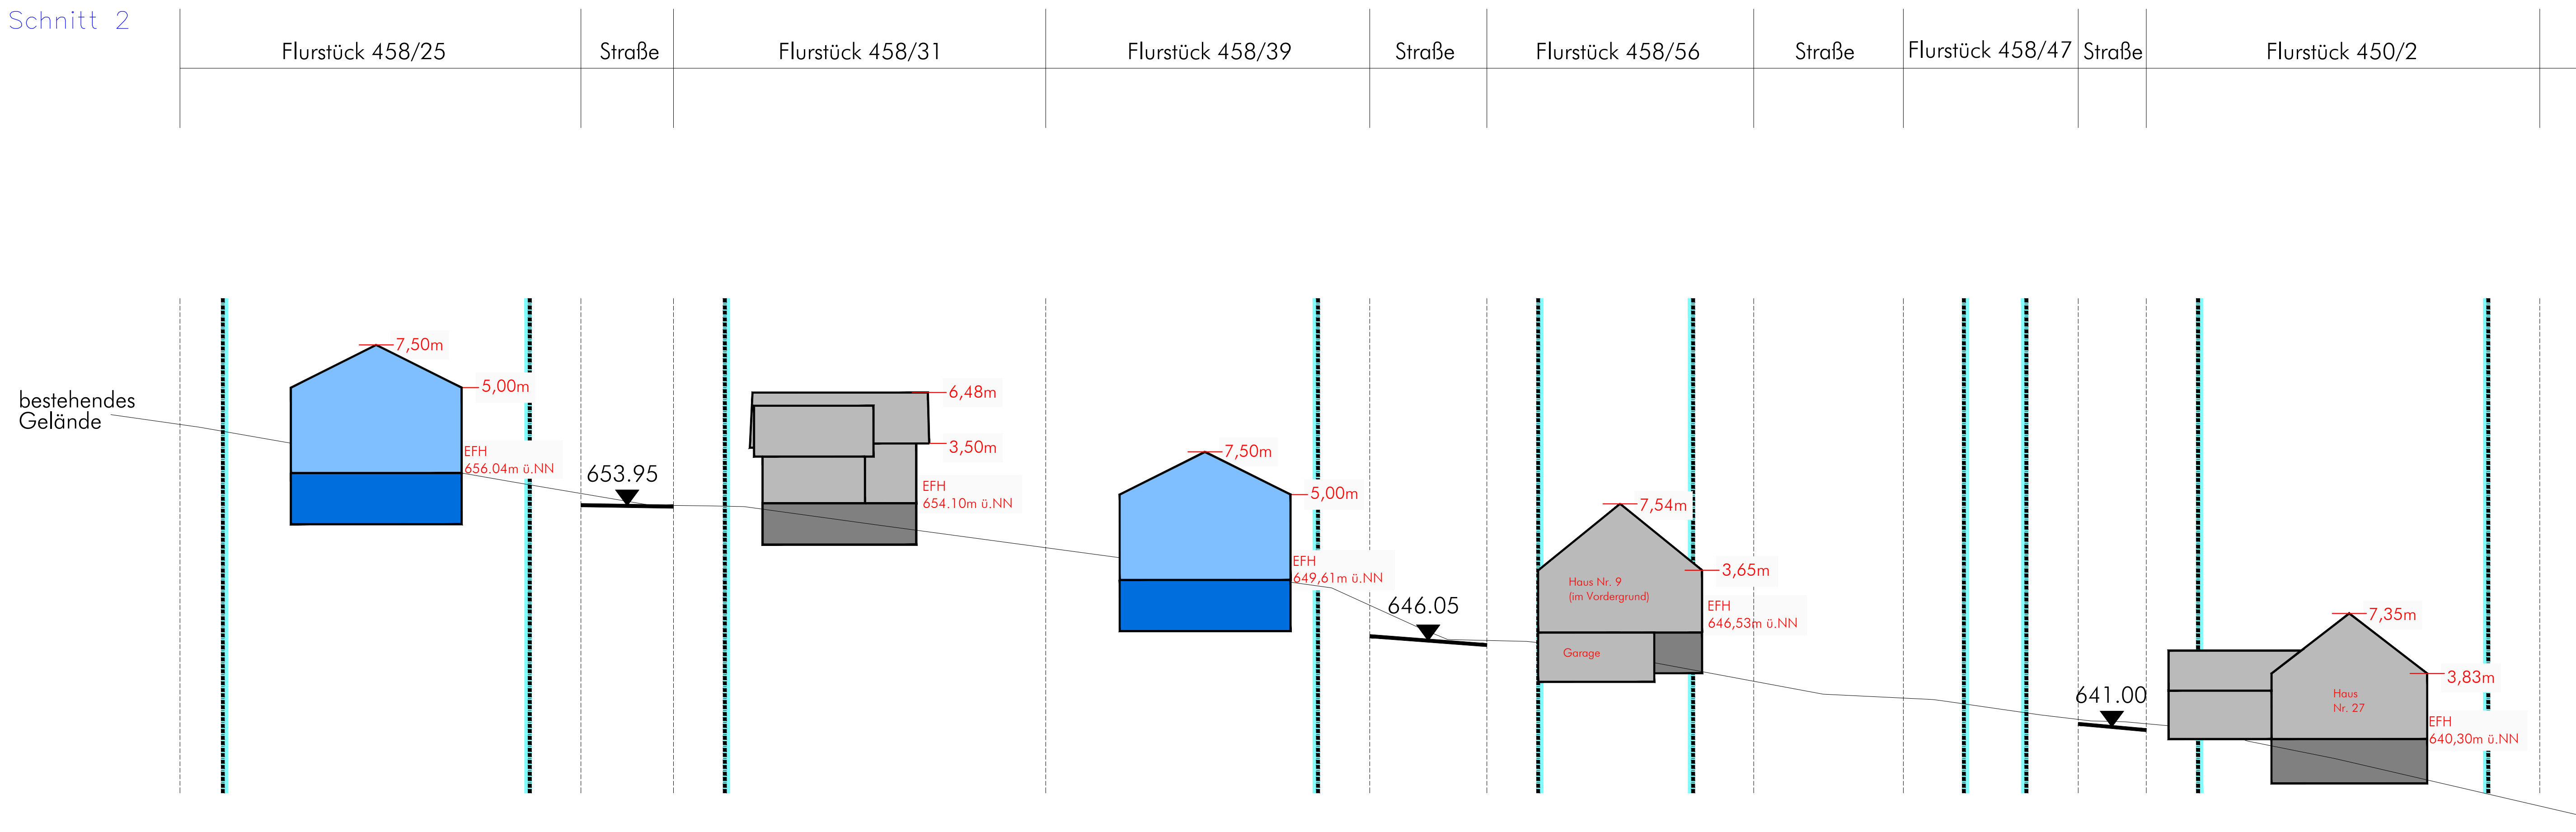

Bebauungsplan  
 'Hummelberg II, 1. Änderung'  
 in Alpirsbach - Peterzell  
 STÄDTEBAULICHE KONZEPTION - GELÄNDESCHNITT

Maßstab:	1 : 200	Projektnummer:	12672
Gez./Ges.	Datum	Änderungsvermerk	Plannummer:
WJ/JJ/Gf	12.07.19	Erstellt	12672-konz_2.1
			Grundlage: ALK, Vermessung